


主管	冯杰	审核	赵星	瑜园通信线缆迁改项目	
设计	张科林	校核	赵星	路由图、线路系统图	
拟制	张科林	比例	100/30		
描图	文兴强	日期	2023-2-4	图号	2023-02-04-001



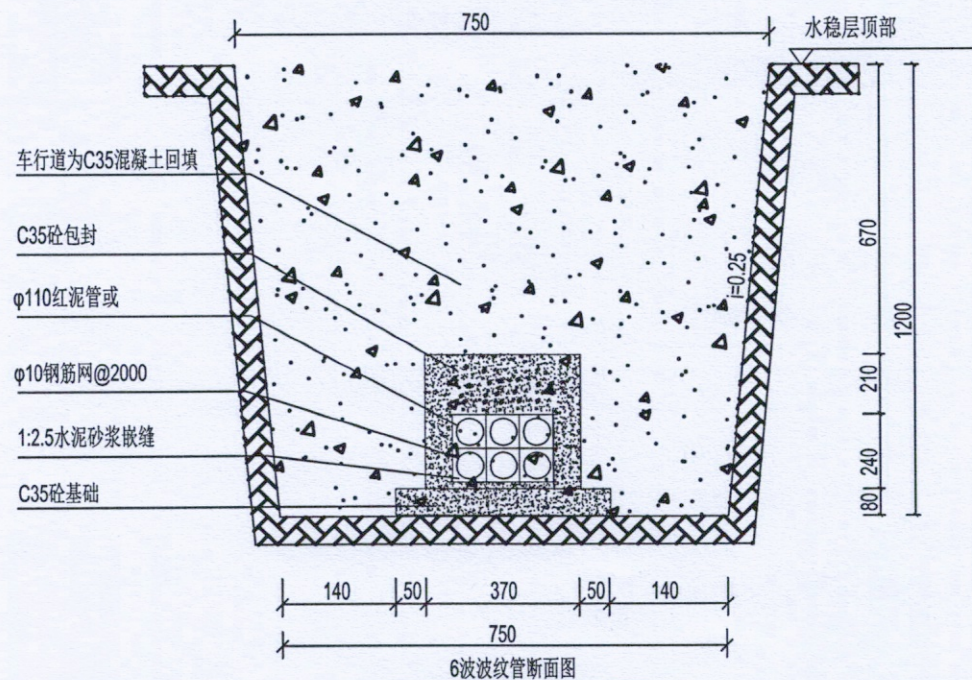


- 注：1、管道采用全程C35砼包封。  
 2、人行道上覆土为1.2米，回填部分采用混凝土夯实回填。  
 3、车行道上覆土为1.2米。回填部分用砼C35回填至水稳层顶部，沥青面层由施工单位实施。  
 4、本设计中横跨公路的管道砼C35回填至水稳层顶部，沥青面层由施工单位实施。

主管	冯杰	审核	赵星	瑜园通信线缆迁改项目	
设计	张科林	校核	赵星	管道管沟普面图	
拟制	张科林	比例	100/30		
描图	文兴强	日期	2023-2-4	图号	2023-02-04-002




放大单手孔断面图

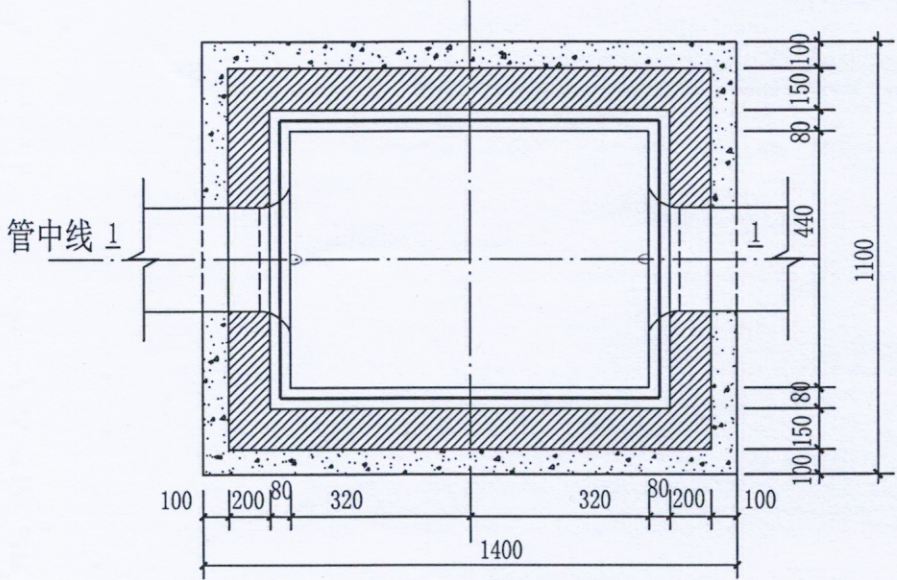

单盖手孔平面布置图

单手孔断面图

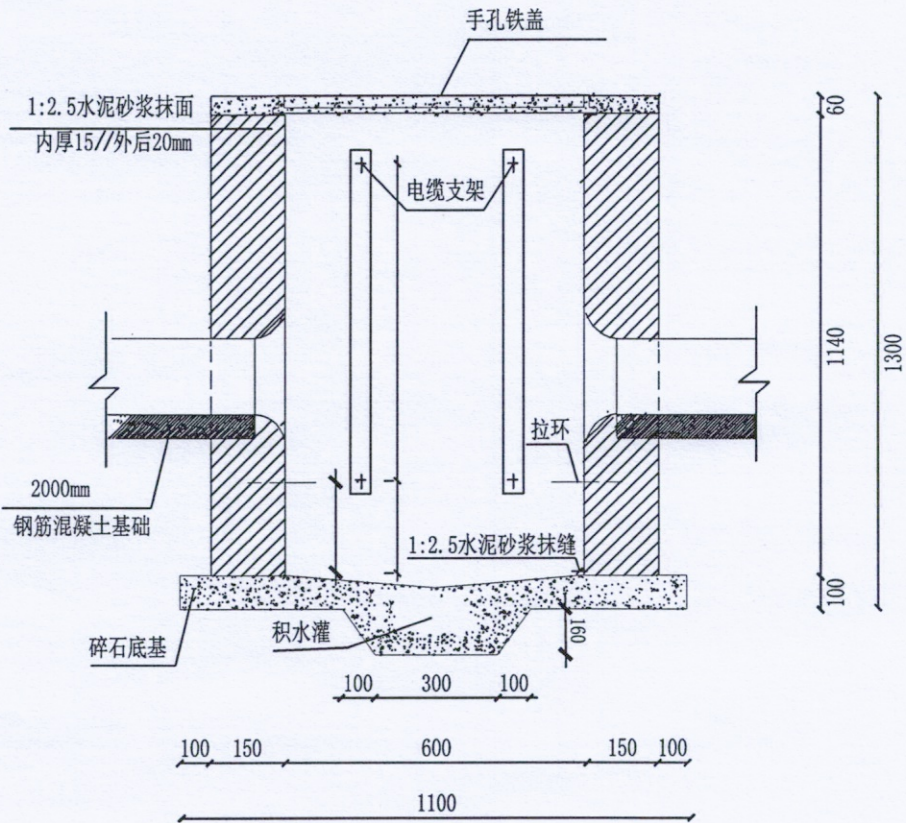

主管	冯杰	审核	赵星	瑜园通信线缆迁改项目	
设计	张科林	校核	赵星	新建井系统图	
拟制	张科林	比例	100/30		
描图	文兴强	日期	2023-2-4	图号	2023-02-04-003